

VI Bois 64-78


Triple Vitrage

Selon les exigences Le Programme Bâtiments

Thermique, verre Ug 0.7 ⇄ global Uw 1.0 W/m²K



Silverstar triple, TrIIIIE4-12-4-12-ZoE4 Ug = 0,7 W/m²K
intercalaire amélioré thermoplastique ACS+ (Thermix)
ACS+ = Anti Condensation System g = 52% TL = 72% y =0,039

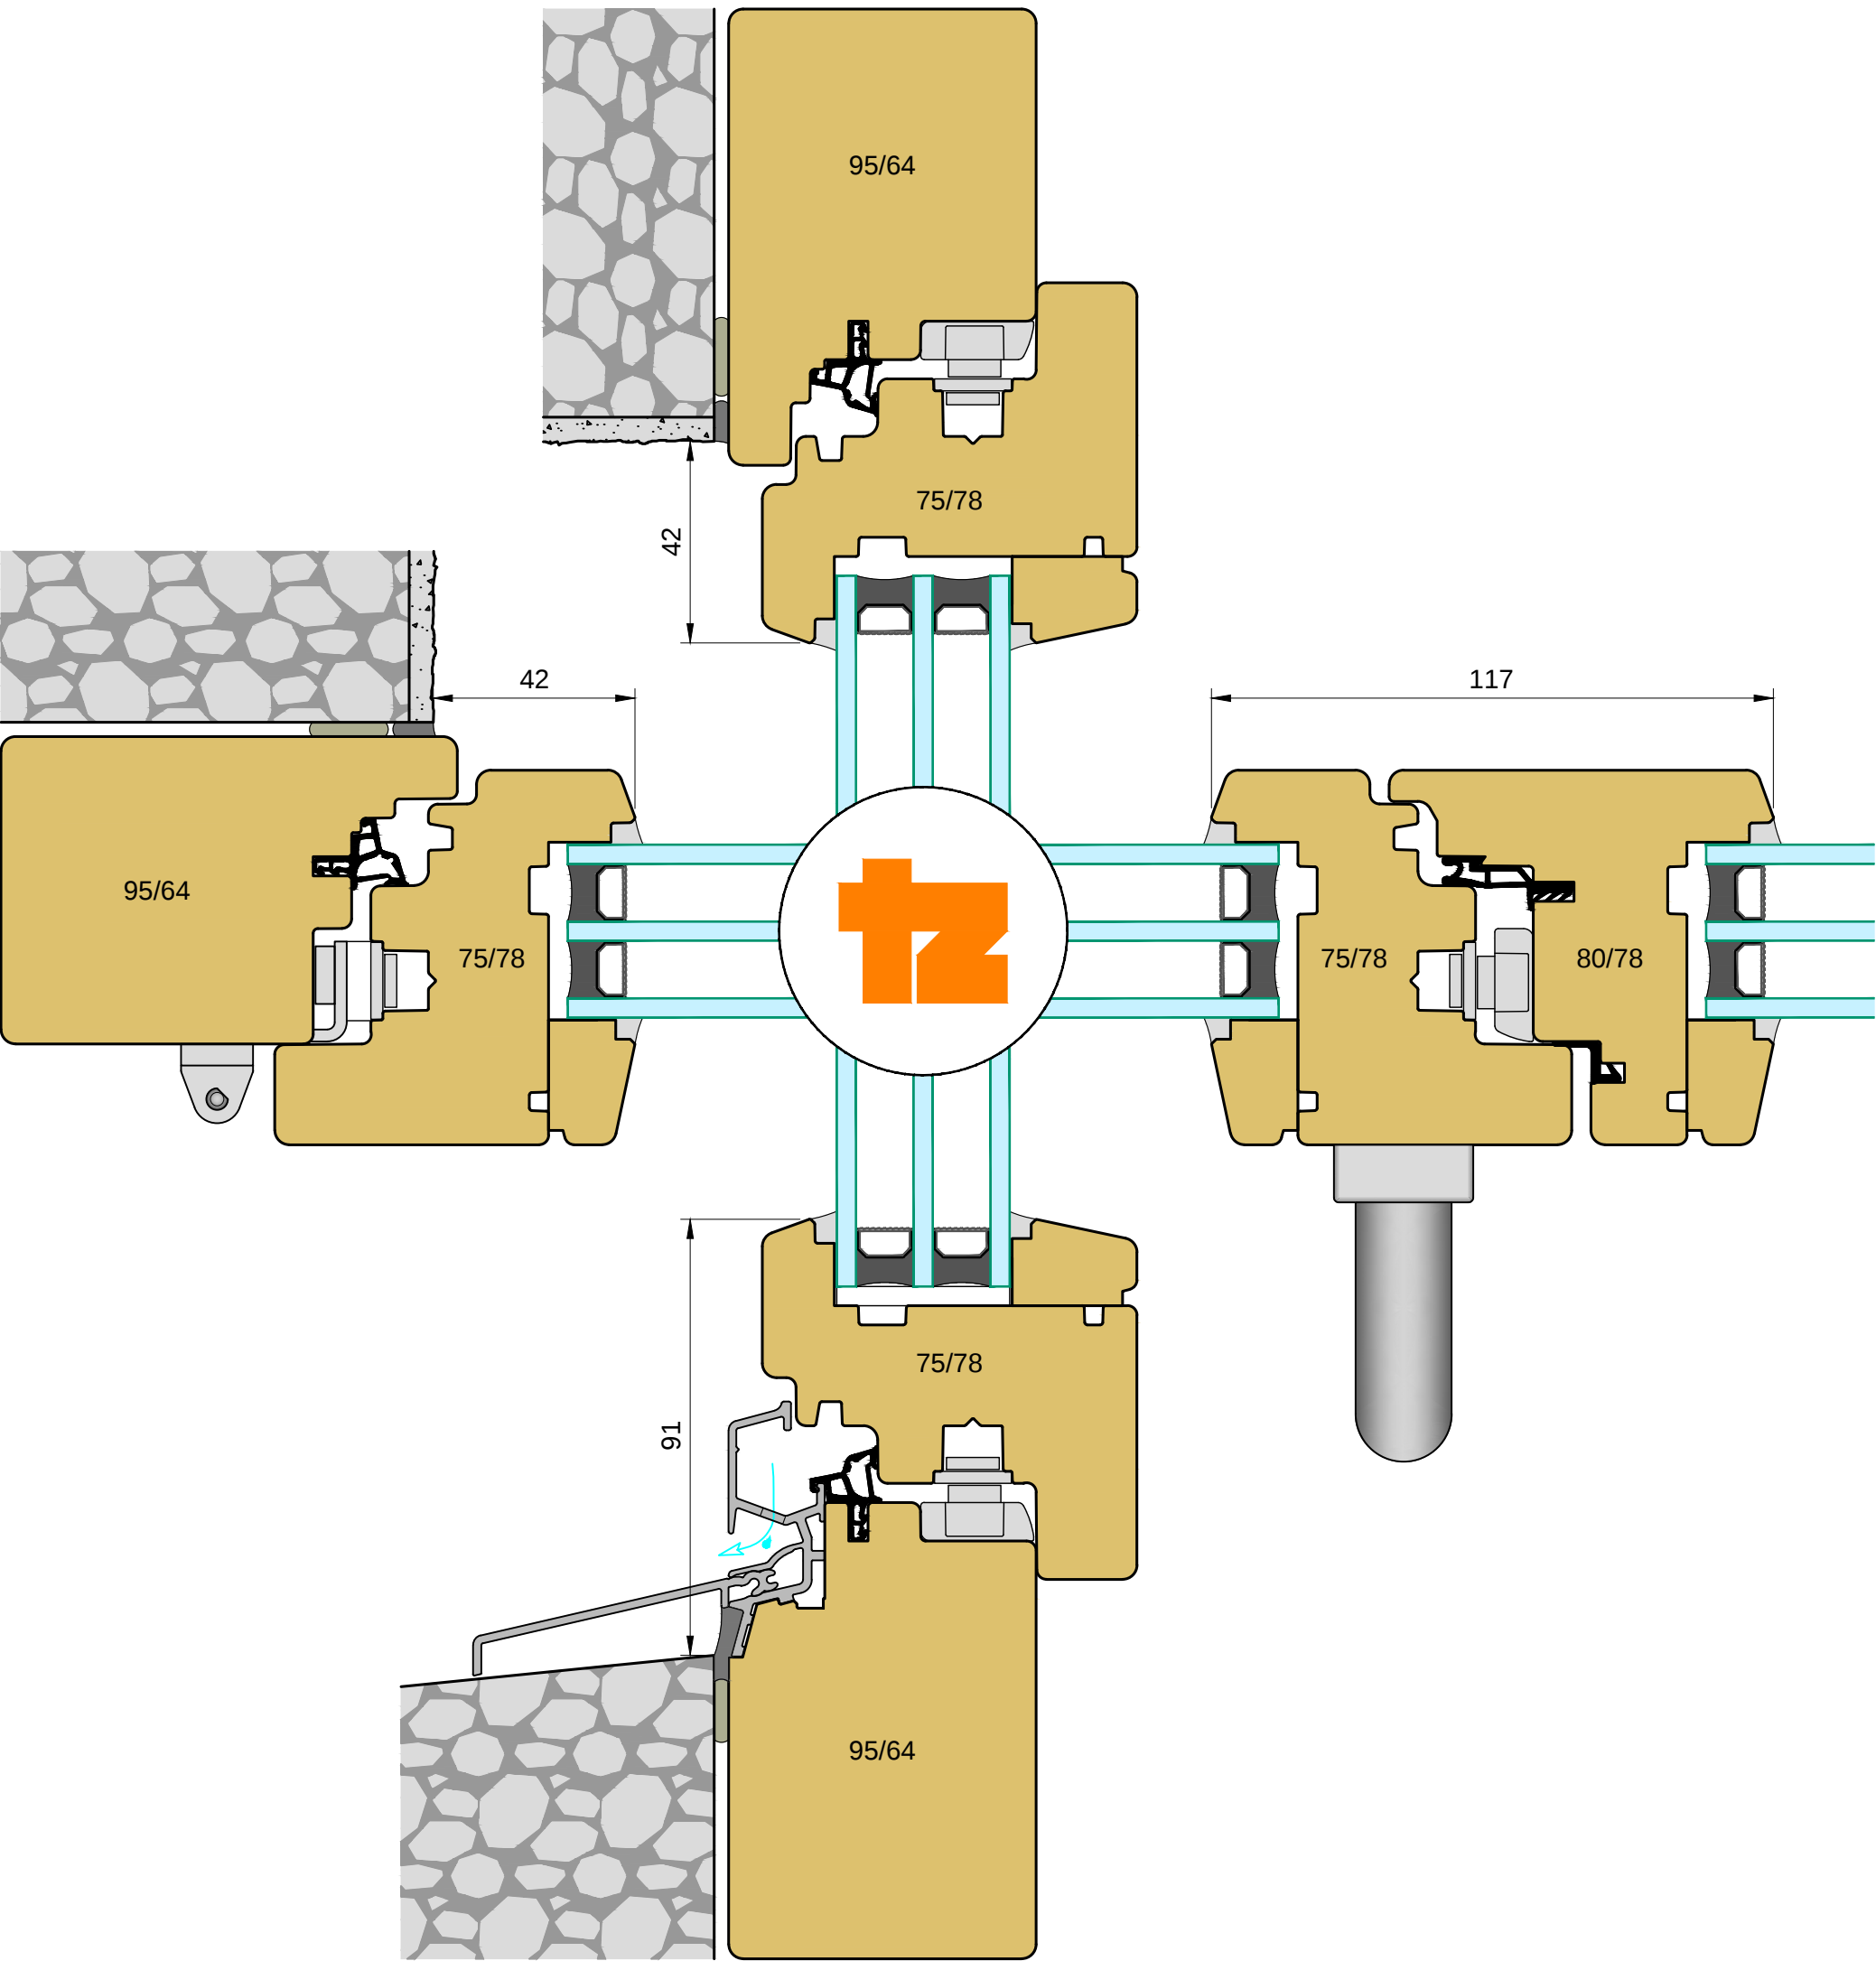

tschopp-zwissig sa



menuiserie
ébénisterie
agencement
fenêtres

Av. des Platanes 21
3960 Sierre
Tél. 027 451 77 10
Fax 027 451 77 22
www.t-z.ch

