


SG Pollux 64-60

Triple Vitrage
Structural Glazing

Selon les exigences Le Programme Bâtiments
Thermique, $U_w = 1.1 \text{ W/m}^2\text{K}$



Verre **Structural Glazing** triples,
ESG6-12-ESGTopNT5-12-TopN+4 $U_g = 0,7 \text{ W/m}^2\text{K}$
Intercalaire amélioré thermoplastique TGI
g = 51% TL = 69% coef. Psi $\psi = 0,042$

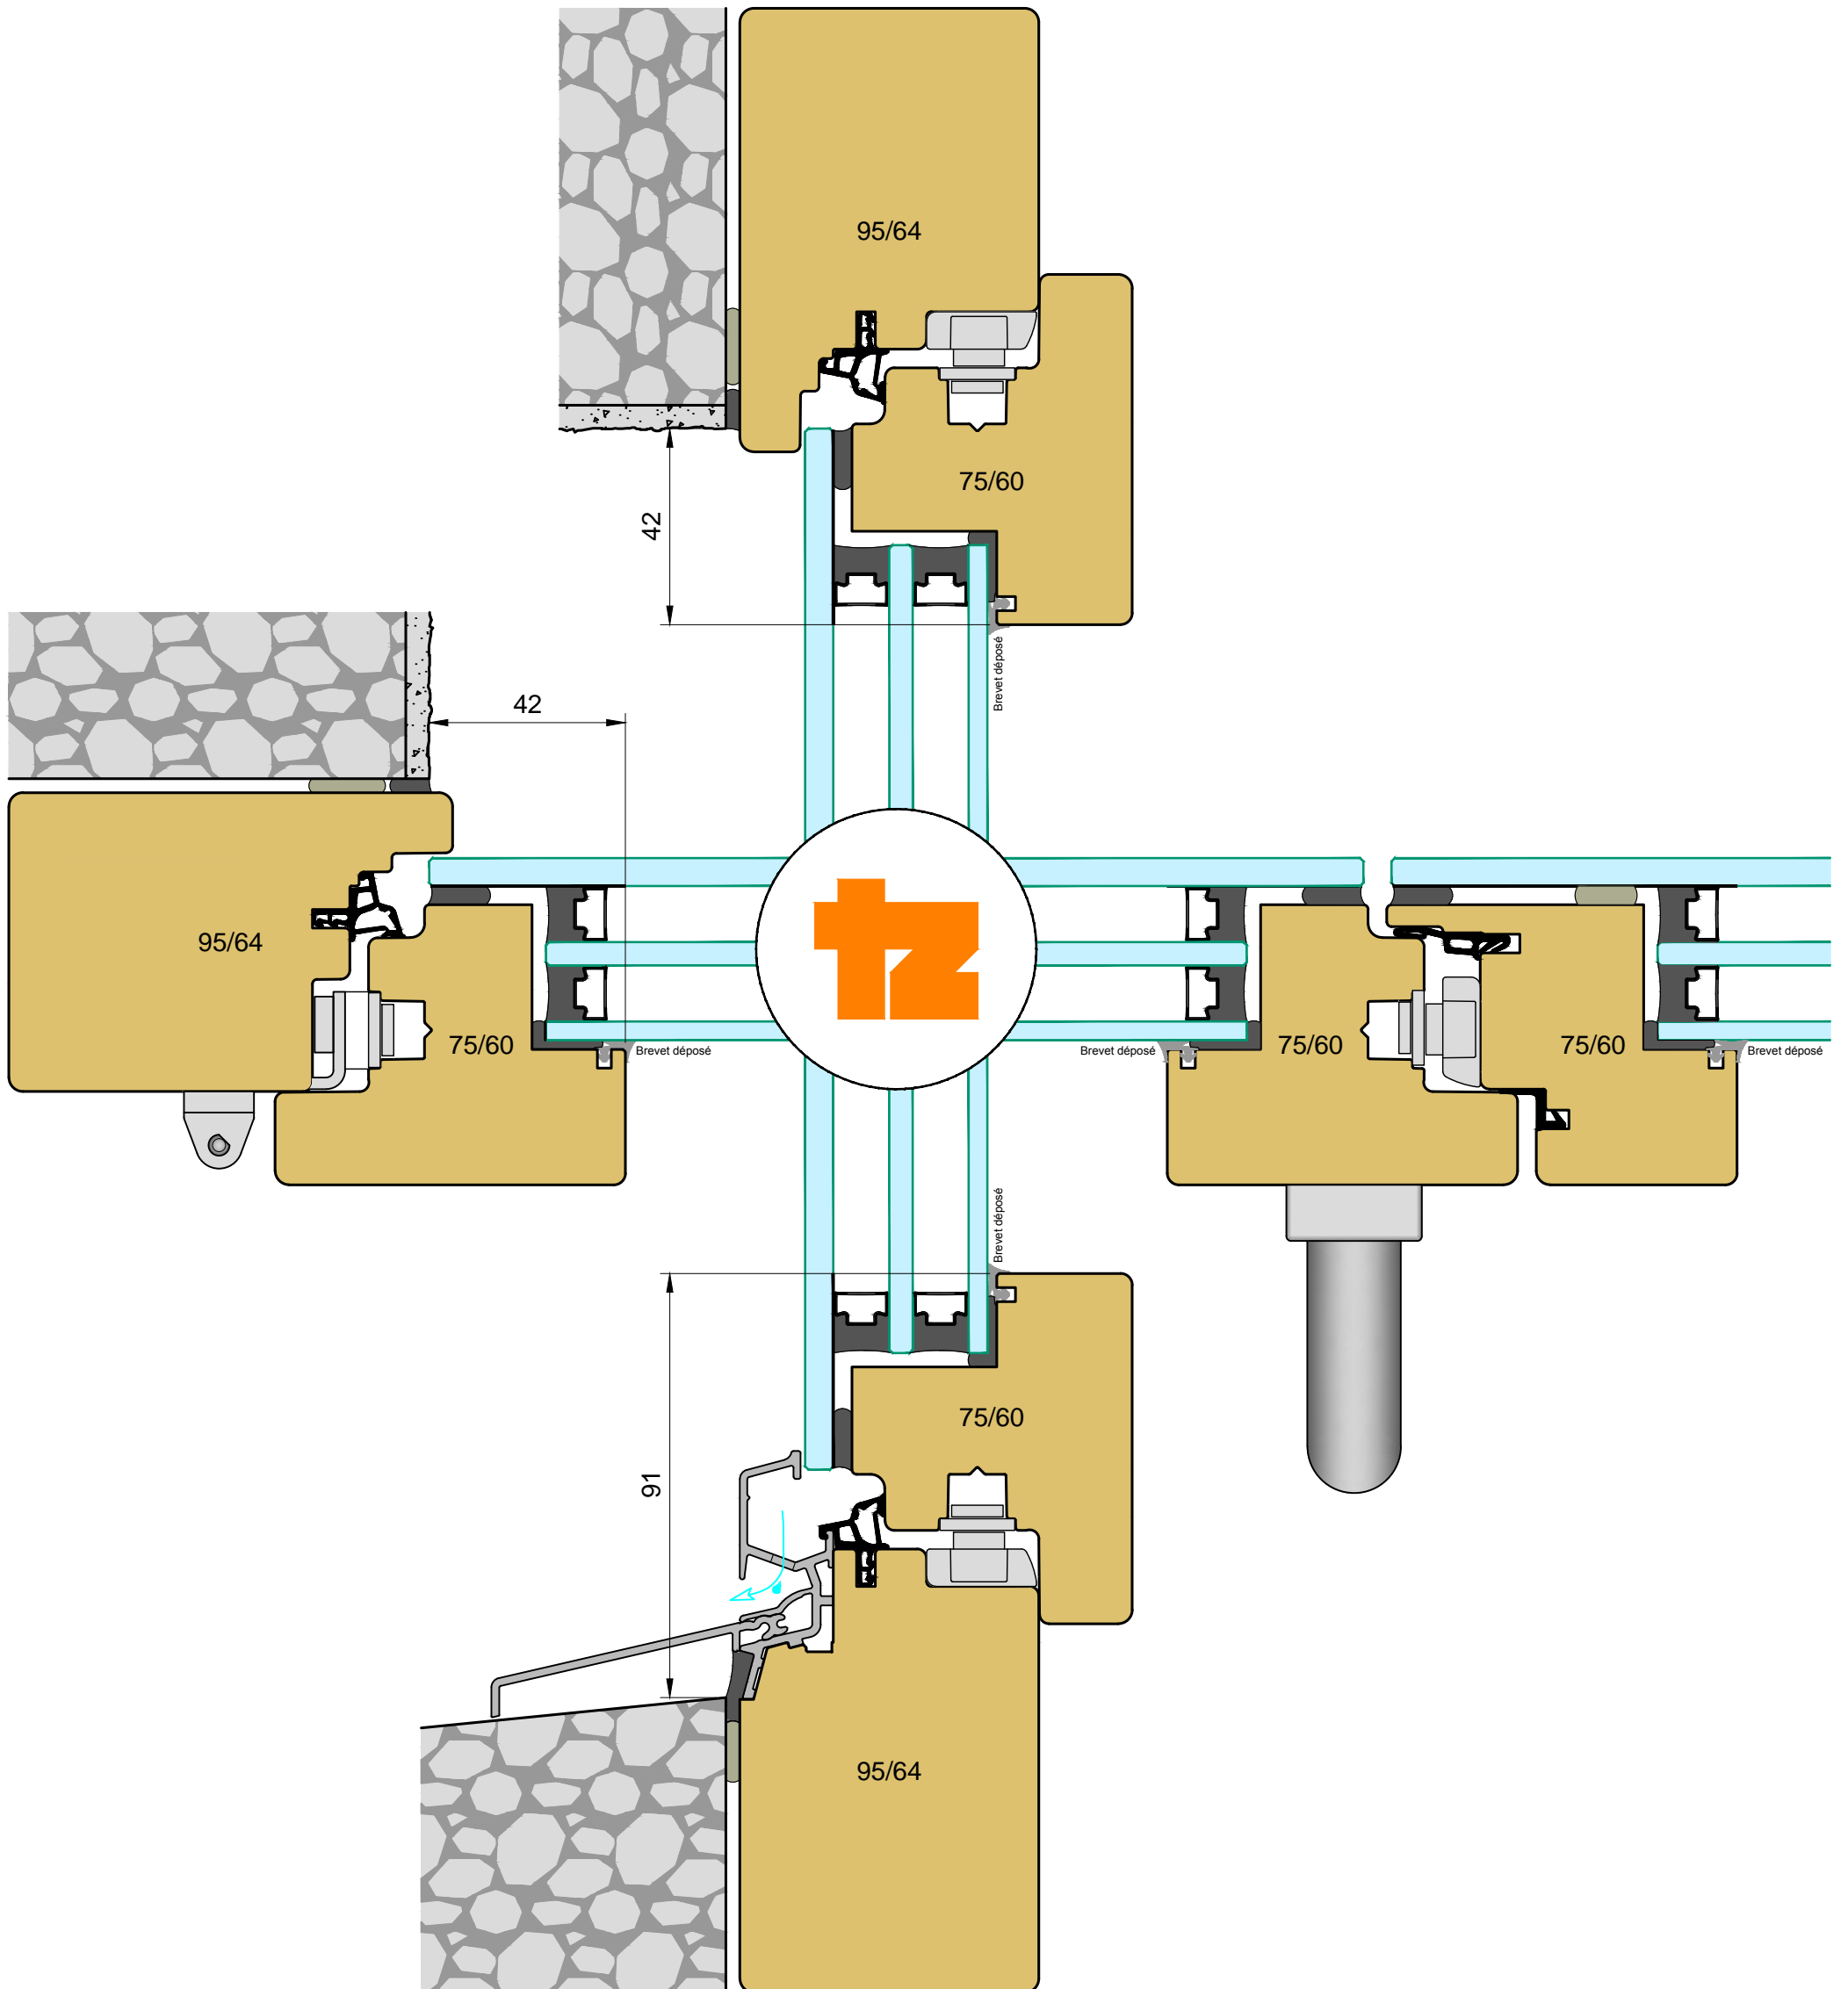

tschopp-zwissig sa



menuiserie
ébénisterie
agencement
fenêtres

Av. des Platanes 21
3960 Sierre
Tél. 027 451 77 10
Fax 027 451 77 22
www.t-z.ch

