

VI Bois 74-88

Coupe latérale

Fenêtre coupe-feu  EI30

Homologué: selon label 26370




tz menuiserie sa



- menuiserie
- ébénisterie
- agencement
- fenêtres

Av. des Platanes 21
3960 Sierre
Tél. 027 451 77 10
Fax 027 451 77 22
www.t-z.ch

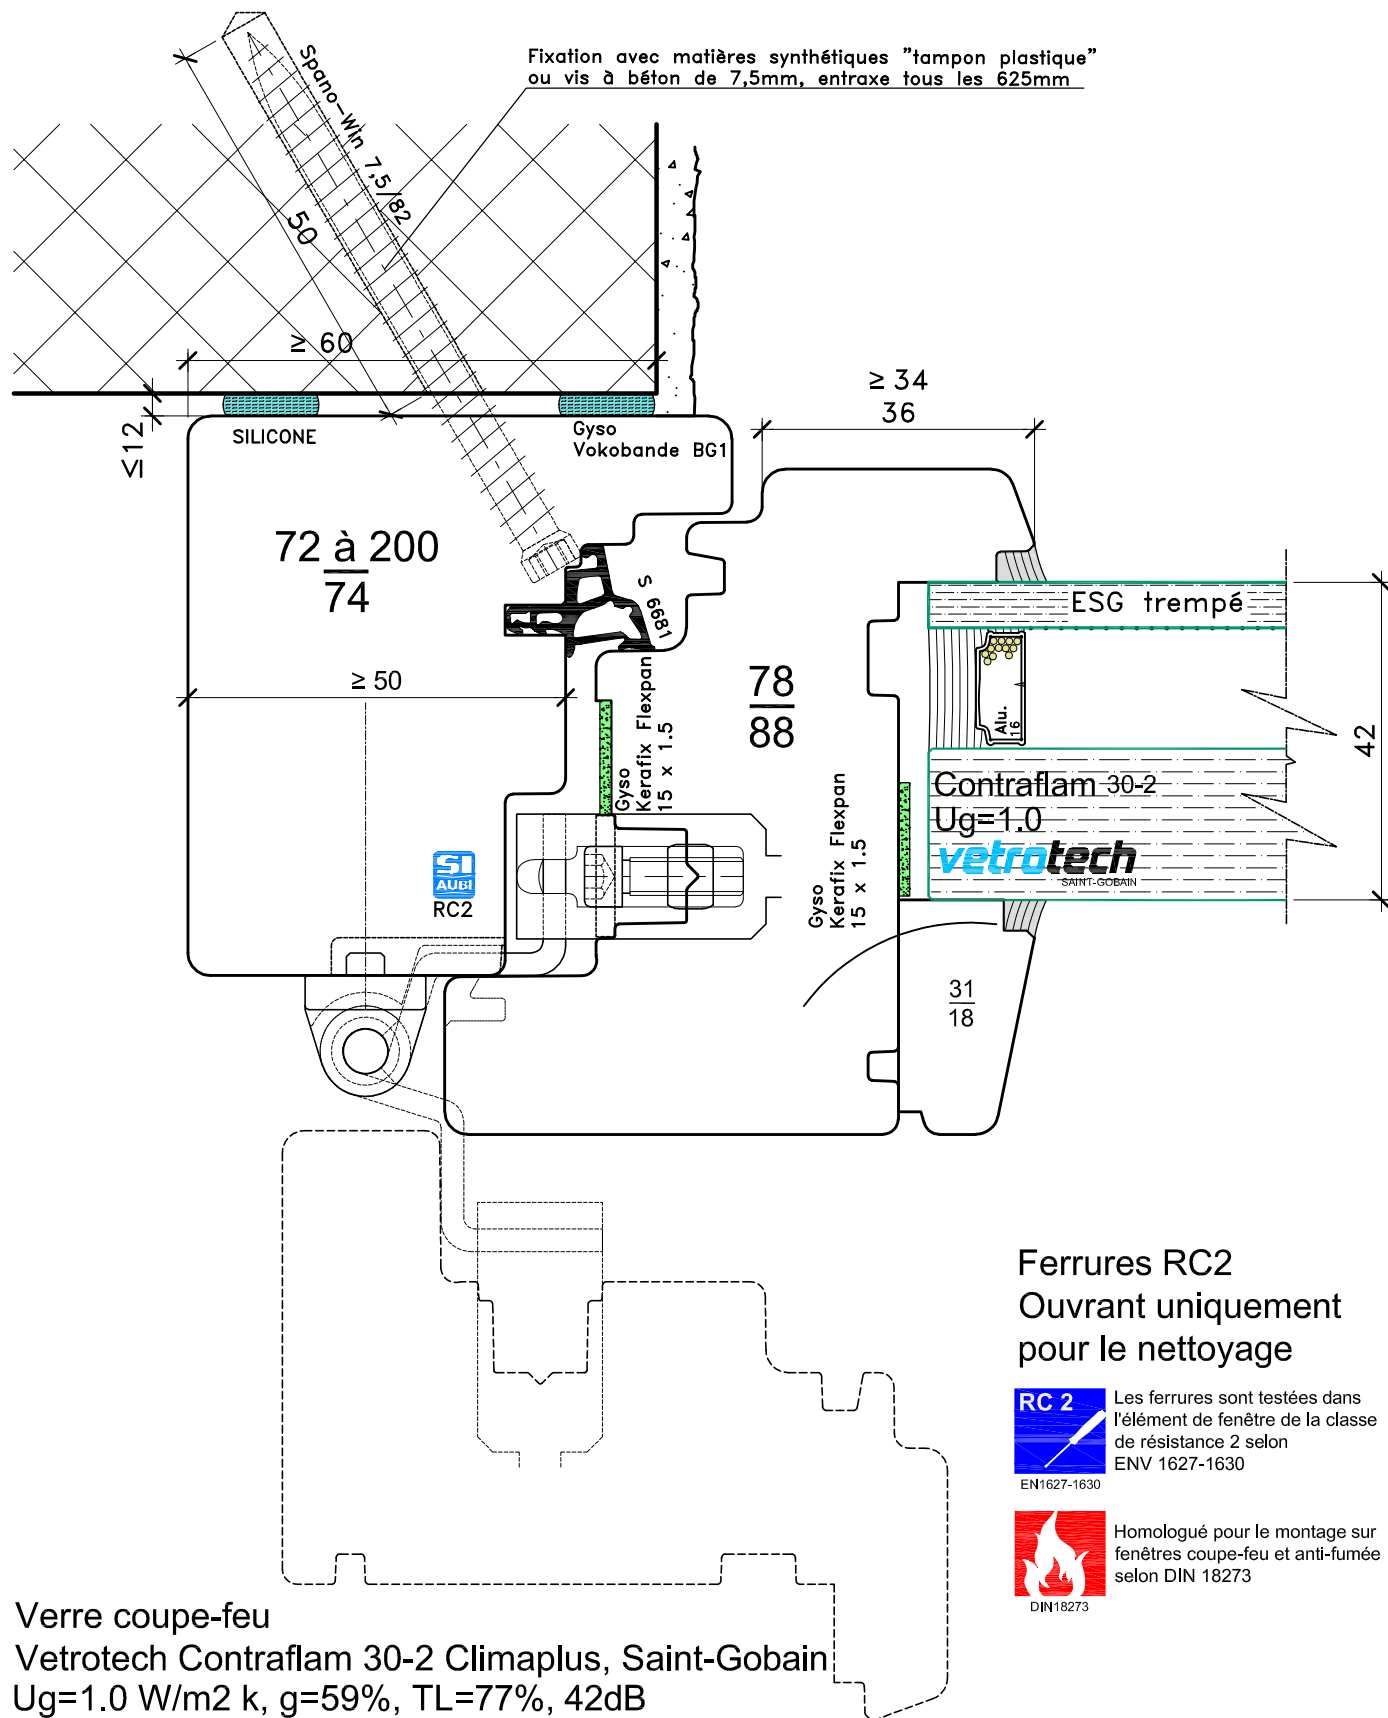

Ferrures RC2
Ouvrant uniquement
pour le nettoyage



Les ferrures sont testées dans
l'élément de fenêtre de la classe
de résistance 2 selon
ENV 1627-1630



Homologué pour le montage sur
fenêtres coupe-feu et anti-fumée
selon DIN 18273

Verre coupe-feu

Vetrotech Contraflam 30-2 Climaplust, Saint-Gobain

Ug=1.0 W/m² K, g=59%, TL=77%, 42dB

Pyrostop EI30 Flachglas

Sous réserve de modifications pour
adaptation au progrès technique

